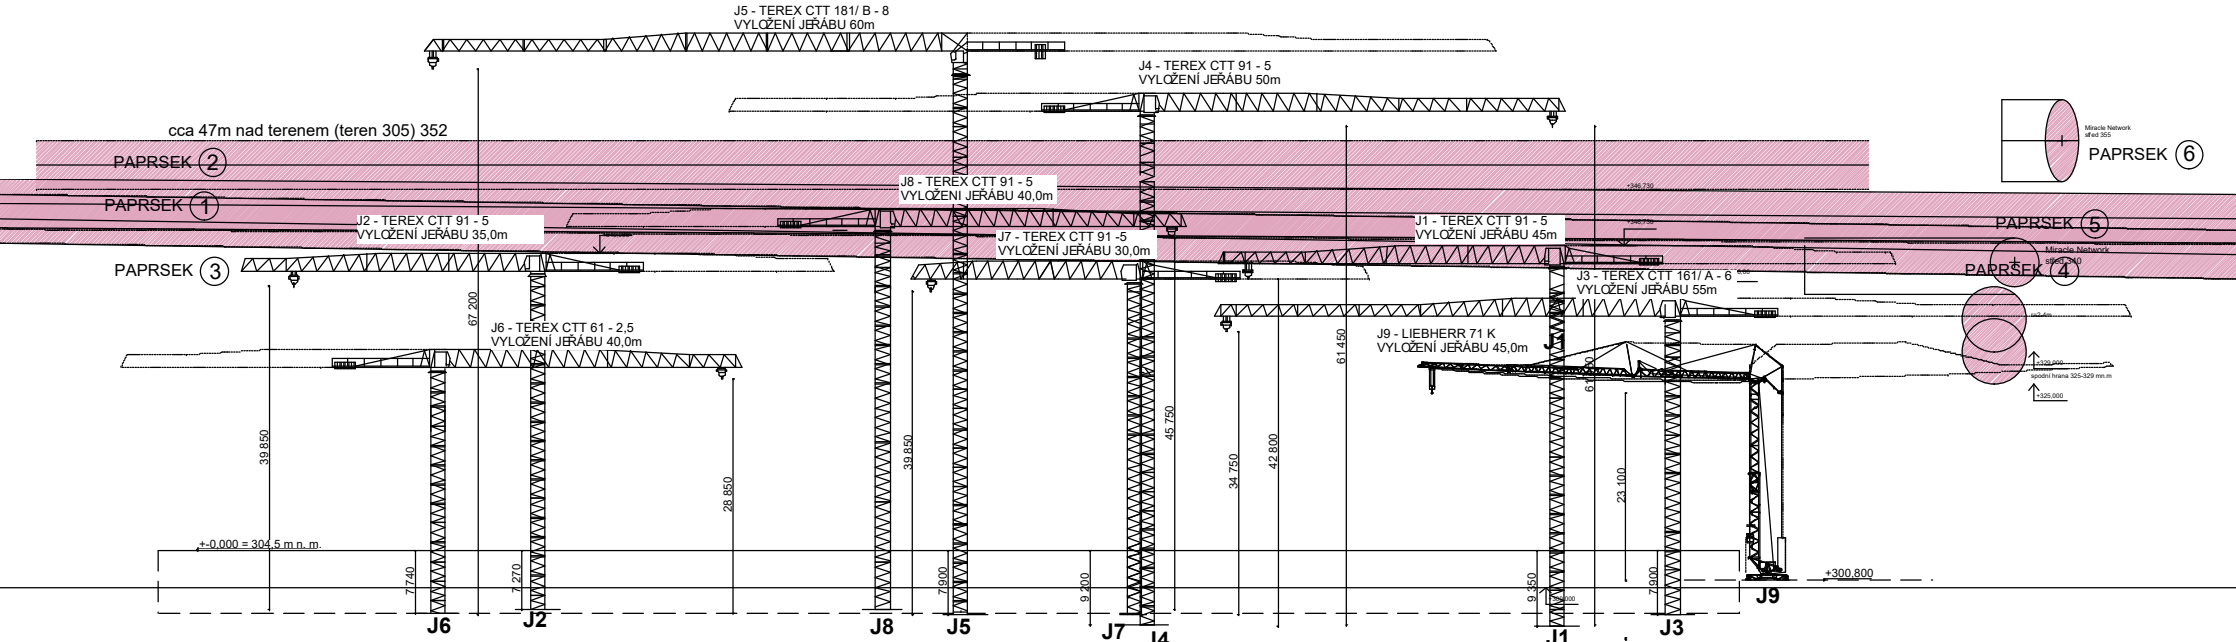NÁVRH VĚŽOVÝCH JEŘÁBŮ
CENTRA CHODOV