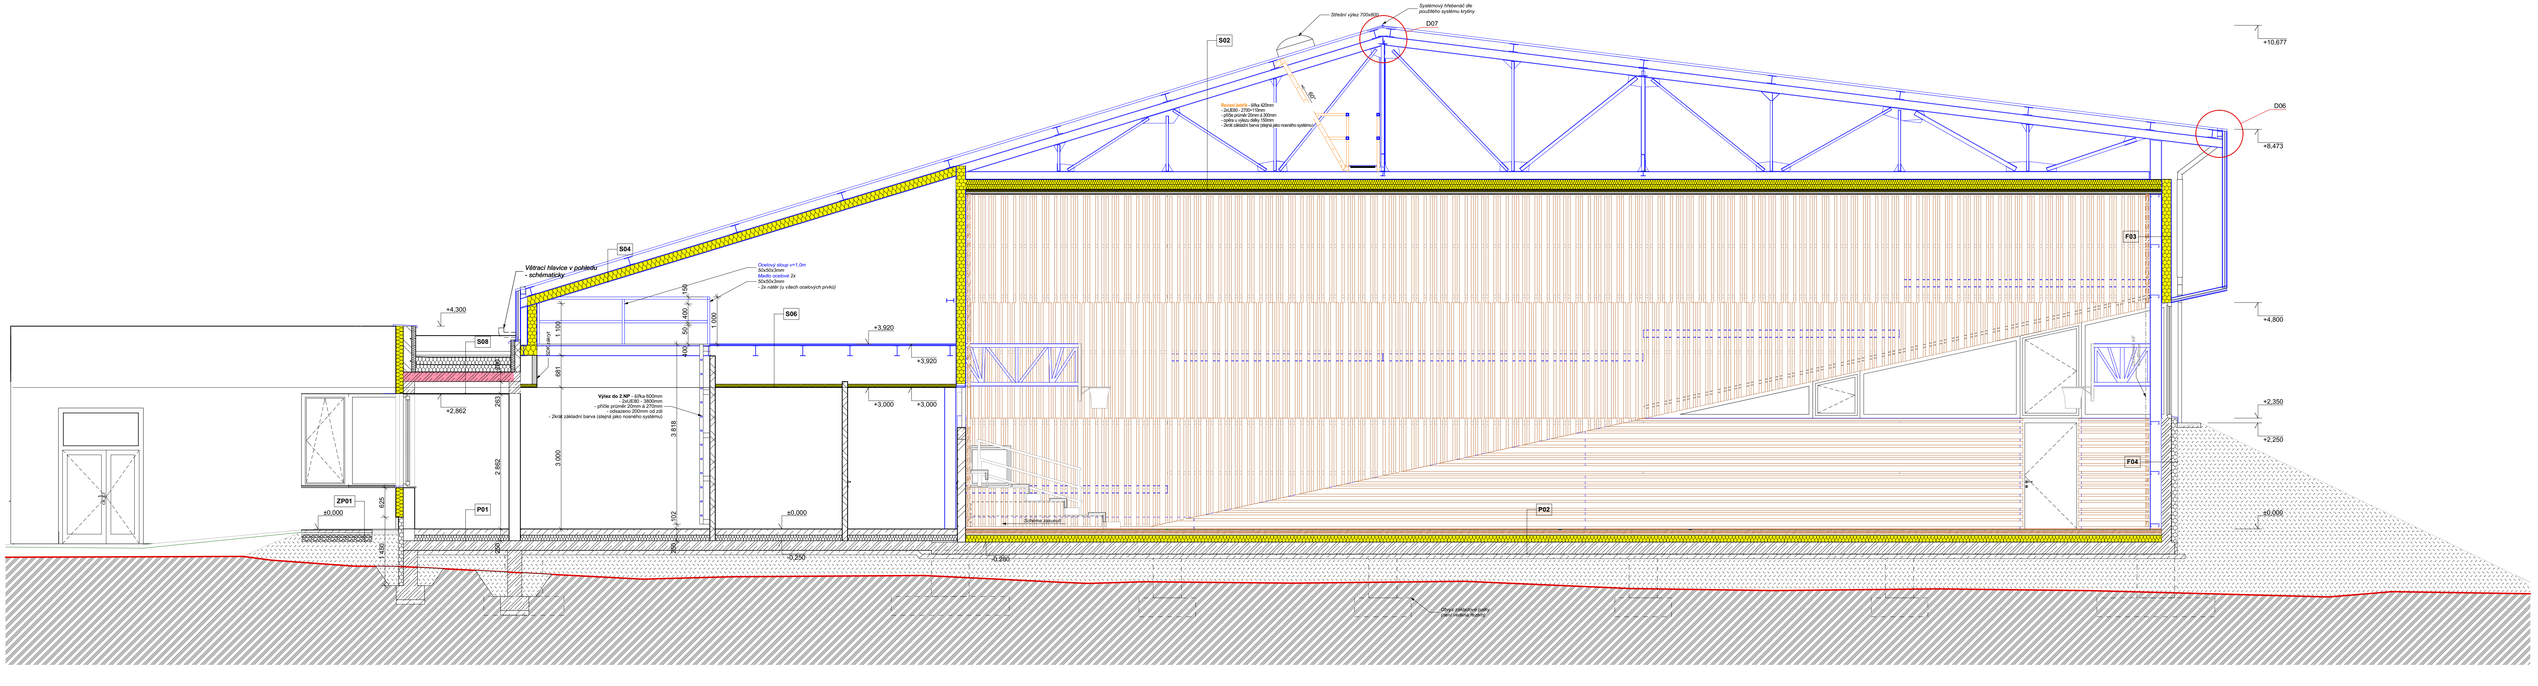

Střední výkaz 700x800
Systémový hřebenáč dle použitého systému krytiny
D07
S02
Řezivo bodlé - kilka 400mm
- 2x(KB8) - 2700-1100mm
- příčka průměr 20mm à 300mm
- opláta u výkazu délky 150mm
- 2krát základní barva (stejná jako nosného systému)
60°
D06
+10,677
+8,473
+4,800
+2,350
+2,250
±0,000
F03
F04
P02
S04
Větrací hlavice v pohledu - schématicky
Ocelový sloup v=1,0m
50x50x3mm
Maště ocelové 2x
50x50x3mm
- 2x nátěr (u všech ocelových prvků)
S06
S08
+4,300
+3,920
+3,920
+3,000
+3,000
+2,862
Výkaz do 2.NP - kilka 600mm
- 2x(KB8) - 3800mm
- příčka průměr 20mm à 270mm
- odsazeno 200mm od zdi
- 2krát základní barva (stejná jako nosného systému)
ZP01
P01
±0,000
±0,000
-0,250
-0,250
Obvyk základní spáry